

PROJEKT ZAGOSPODAROWANIA TERENU DZIAŁKI - SKALA 1:500


LEGENDA	
	PROJEKTOWANA ZABUDOWA
	DOJŚCIA/DOJAZDY - NAWIERZCHNIA UTWARDZONA
	ZIELEŃ - NAWIERZCHNIA TRAWIASTA
	ZIELEŃ WYSOKA - PROJ. NASADZENIA
	ZIELEŃ NISKA - PROJEKTOWANE NASADZENIA
	PROJEKT. OGRODZENIE FRONTOWE
	WEJŚCIA I WJAZDY PROJEKTOWANE
	WEJŚCIA / WJAZDY NA POSESJE
	ZAKRES OPRACOWANIA
	OGRODZENIE POSESJI W GRANICY DZIAŁKI INWESTORA
	ZABUDOWA SĄSIEDNIA
	GRANICE DZIAŁKI INWEST. ORAZ ZAKRES ODDZIAŁYWANIA PLANOWANEGO PRZEDSIĘWZIĘCIA
	LINIE ROZGRANICZAJĄCE UŻYTKI WG MPZP

BILANS TERENU	
POWIERZCHNIA CAŁKOWITA DZIAŁKI	- 23 900,00 m <sup>2</sup>
POWIERZCHNIA ZABUDOWANA istniejąca	- 173,50 m <sup>2</sup>
POWIERZCHNIA ZABUD. PO ROZBUDOWIE	- 191,43 m <sup>2</sup>
DOJŚCIA, DOJAZDY ISTNIEJĄCE	- 65,00 m <sup>2</sup>
DOJŚCIA DOJAZDY PO ROZBUDOWIE	- 96,60 m <sup>2</sup>
POWIERZCHNIA ZIELONA (TRAWNIKI, ZIELEŃ URZĄDZONA, PŁYTA BOISKA)	- 23 611,00 m <sup>2</sup>
POWIERZCHNIA BIERNY BIOLOGICZNIE	- 1,21 %
POWIERZCHNIA CZYNNY BIOLOGICZNIE	- 98,79 %

**UWAGA ;**  
 PRZED ROZPOCZĘCIEM ROBÓT BUDOWLANYCH PROJEKTOWANY OBIEKT NALEŻY WYTYCZYĆ GEODEZYJNIE.  
 PRACE GEODEZYJNE POWINIEN DOKONAĆ UPRAWNIONY GEODETA.  
 ZAKOŃCZONE PRACE POTWIERDZIĆ WPISEM DO DZIENNIKA BUDOWY.  
 TYCZENIE ROZPOCZĄĆ OD USTALONEGO PUNKTU GRANICZNEGO WG OZNACZEŃ GRAFICZNYCH RYSUNKU Z1

JACEK OŁPIŃSKI - OF PROJEKT 50-148 WROCŁAW, UL. WITA STWOSZA 13/1 NIP.: 897 102 782 REGON.: 935 857 696	
NAZWA ZADANIA	"DOSTOSOWANIE ISTNIEJĄCEGO ZAPLECZA SPORTOWEGO W STARYCH SIÓŁKOWICACH DO INFRASTRUKTURY OGÓLNODOSTĘPNEJ" - ROZBUDOWA BUD.U ZAPLECZA SPORTOWEGO
PODSTAWA OPRACOWANIA	ZLECENIE NR ..... Z DNIA ..... GMINY POPIELÓW
INWESTOR	GMINA POPIELÓW 46-090 POPIELÓW, UL. OPOLSKA 13

ZESPÓŁ PROJEKTOWY	MGR INŻ ARCH. JERZY SUPRUNIUK UPR NR 60/92/OP INŻ JACEK OŁPIŃSKI INŻ MARIAN SZTYMAR
NAZWA OBIEKTU	BUDYNEK ZAPLECZA SPORTOWEGO W MIEJSCOWOŚCI STARE SIÓŁKOWICE DZ. NR 50, 53 KM 1 OBR. STARE SIÓŁKOWICE
ADRES OBIEKTU	46-083 STARE SIÓŁKOWICE, UL. KLAPACZ DZ. NR 50 53 KM 1 OBR. STARE SIÓŁKOWICE
RYSUNEK	ZAGOSPODAROWANIE TERENU DZIAŁKI
FAZA OPRACOWANIA	PROJEKT BUDOWLANO - WYKONAWCZY
SKALA OPRACOWANIA	1:500
DATA OPRACOWANIA	STYCZEŃ 2014 R
NUMER RYSUNKU	Z 1

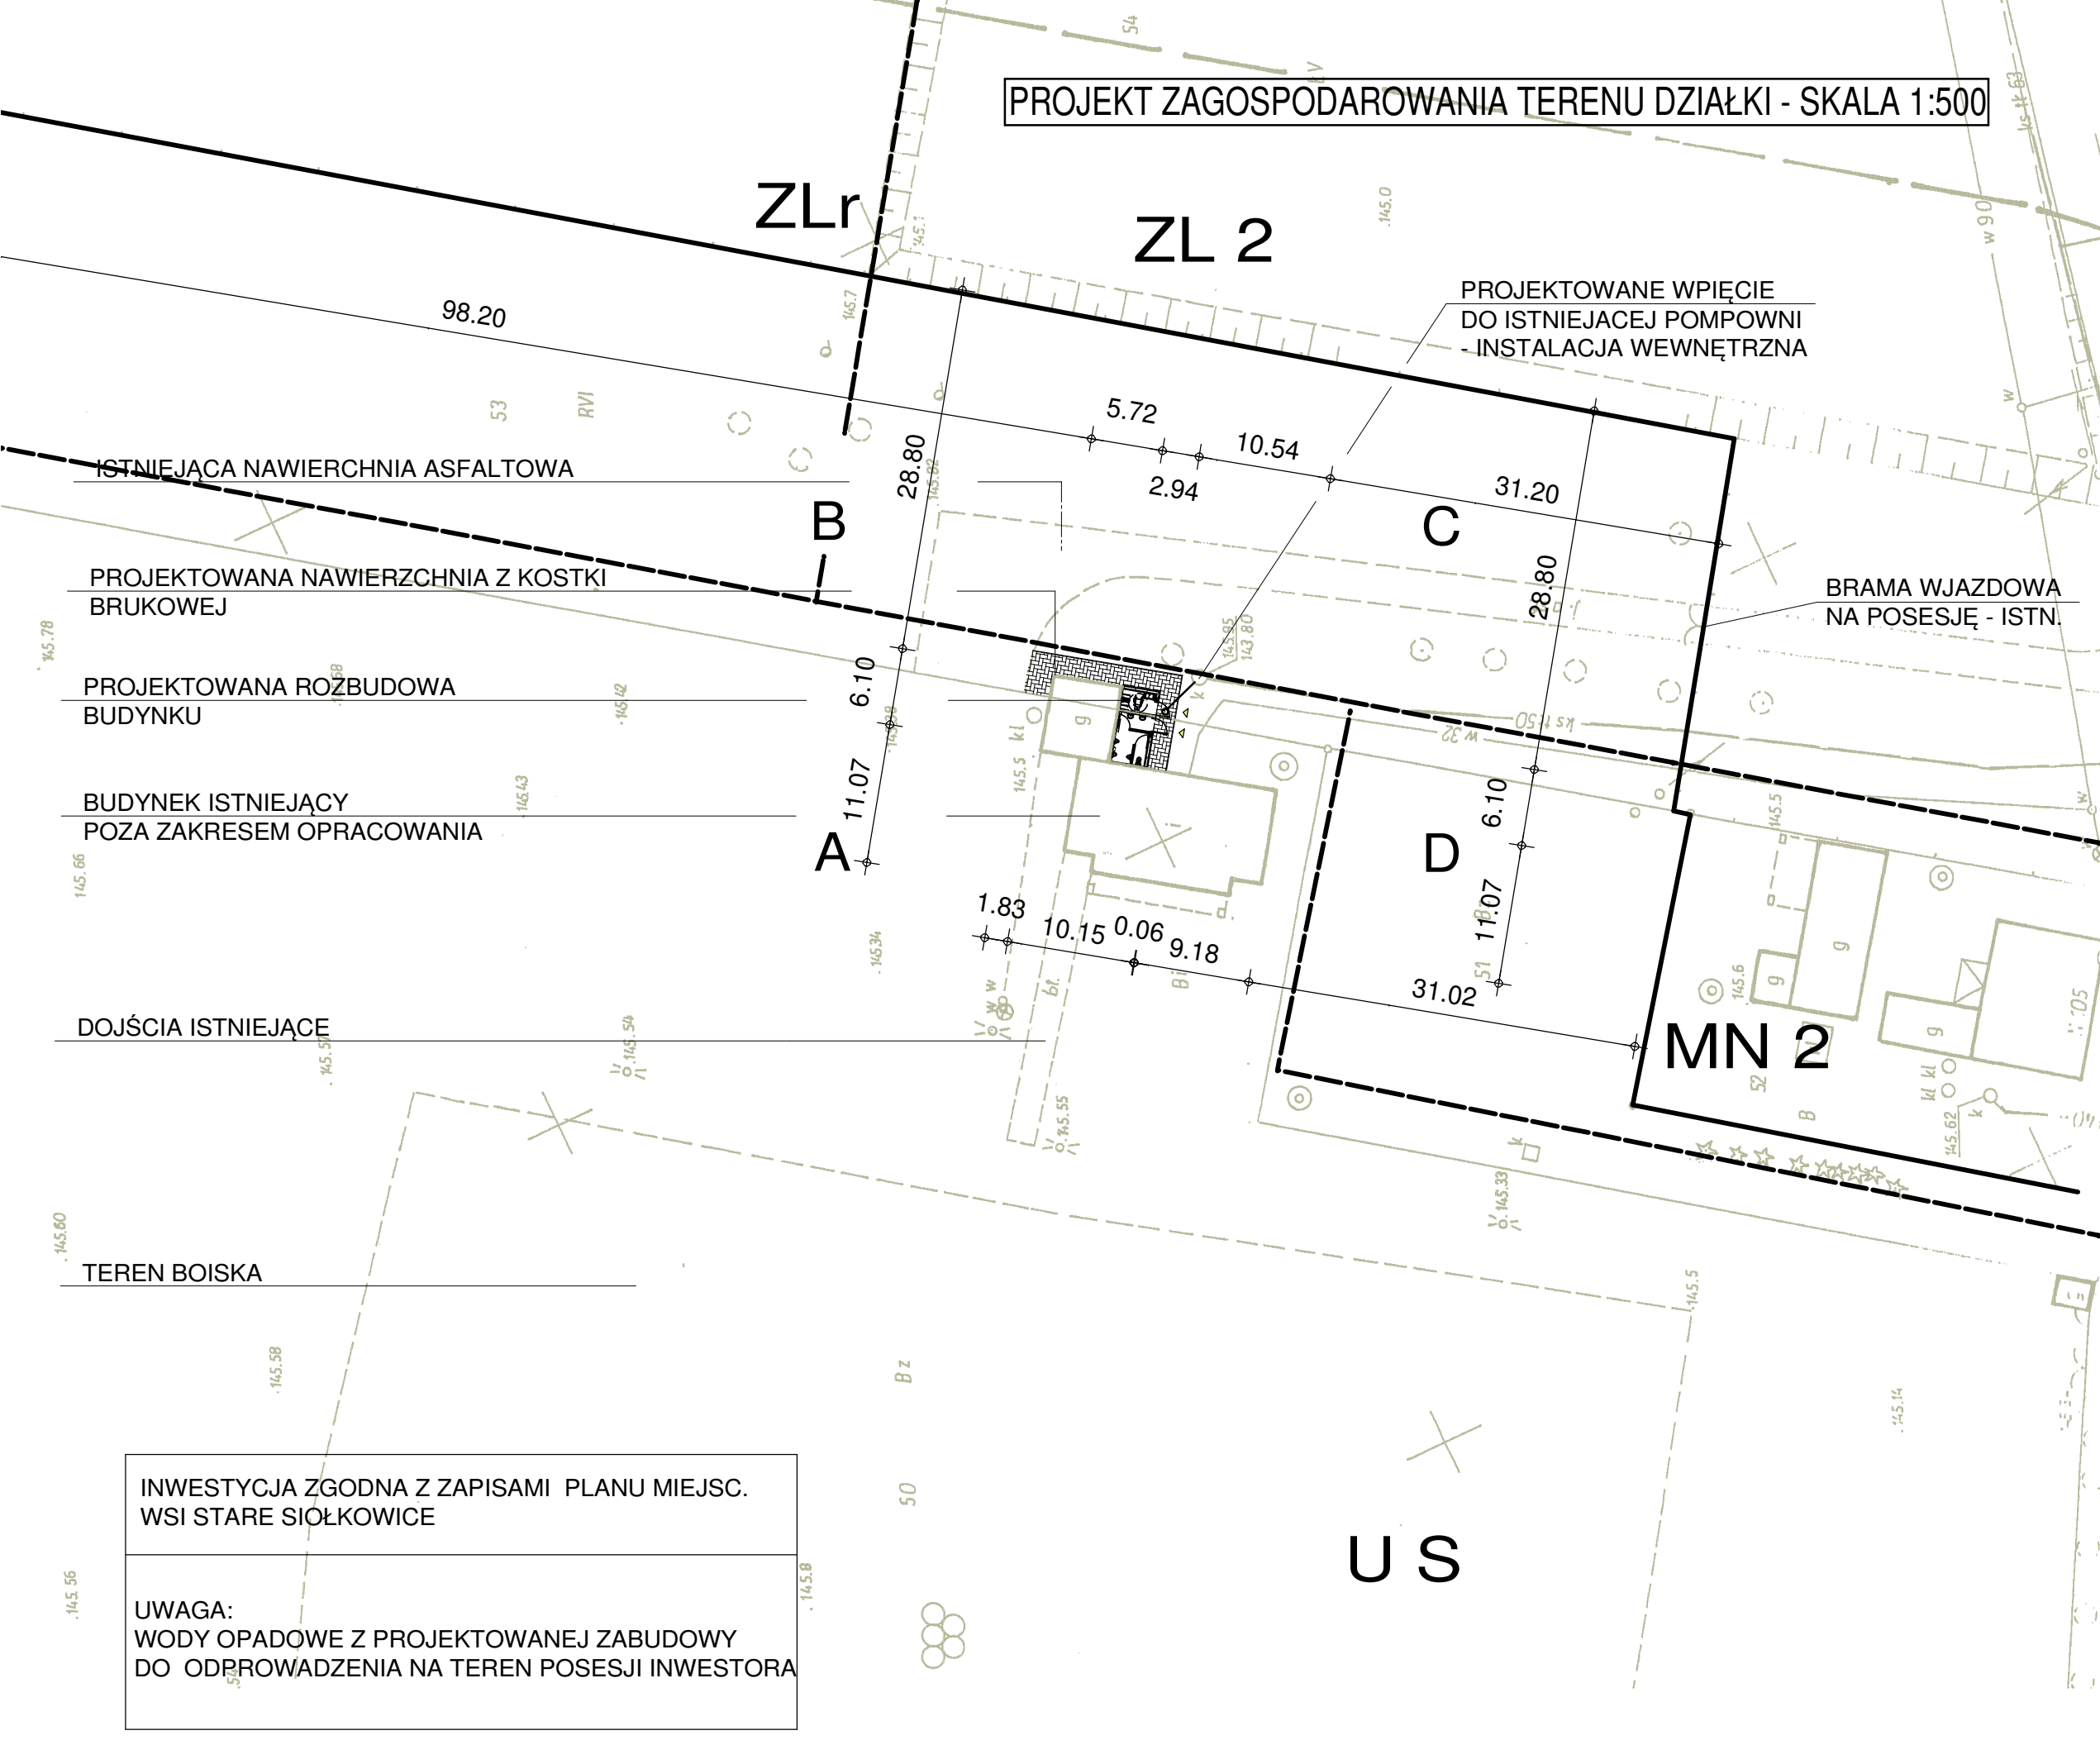

INWESTYCJA ZGODNA Z ZAPISAMI PLANU MIEJSC. WSI STARE SIÓŁKOWICE

UWAGA:  
 WODY OPADOWE Z PROJEKTOWANEJ ZABUDOWY DO ODPROWADZENIA NA TEREN POSESJI INWESTORA