

**OZNACZENIA PRZEGRÓD BUDOWLANYCH**

S 1 - ŚCIANA ISTNIEJĄCA BUDYNKU ZAPLECZA SPORTOWEGO. W MIEJSCU PROJEKTOW. POMIESZCZEŃ NALEŻY NA ISTNIEJĄCYM TYNKU WYKONAĆ WYPRAWĘ Z SIATKI NA KLEJU, PO UPRZEDNIM KOŁKOWANIU WZMACNIAJĄCYM ( KOŁKI SYSTEMOWE Z TRZPIENIEM STAŁOWYM ) A NASTĘPNIE WYKONAĆ OKŁADZINĘ Z PŁYTEK CERAMICZNYCH NA WYSOKOŚĆ 2,50 M.


S 2 - ŚCIANA MUROWANA Z PUSTAKÓW CERAM. POROTHERM 25 P+W LUB INNYCH O RÓWNOWAŻ. PARAMETRACH TECHNICZNYCH. ŚCIANY TYNK. TYNKIEM CEM-WAP KAT IV. OD ZEWNĄTRZ WYPRAWA Z TYNKÓW CIENKOWARSTWOWYCH ( WG S1 ), OD WEWNĄTRZ OKŁADZINA CERAMICZ. Z PŁYTEK NA WYSOKOŚĆ 2,50 M.

S 3 - ŚCIANA DZIAŁOWA MUROWANA Z PUSTAK. CERAMICZNYCH POROTHERM 11,5 LUB INNYCH RÓWNOWAŻNYCH. ŚCIANA TYNKOWANA OBUSTRONNIE TYNKAMI CEM-WAP KAT IV, WYKOŃCZONA OKŁADZINĄ CERAMICZNĄ Z PŁYTEK NA WYSOKOŚĆ 2,50 M.

K 1 - KANAŁ WENTYLACYJNY - SYSTEMOWY TYNKOWANY W CAŁOŚCI TYNKIEM CEM-WAP. W POMIESZCZENIACH WYKONAĆ OKŁADZINĘ WG S2 / S3, PONAD DACHEM TYNK CIENKOW. WG WYKOŃCZENIA ŚCIAN ZEWNĘTRZNYCH.

P 1 - PODŁOGA NA GRUNCIE PIASEK ZAGĘSZCZ. PODKŁAD BETONOWY GR. 10 CM, IZOLACJA 2 x FOLIA ZGRZEWANA, POSADZKA CEMENTOWA GR 6 CM, OKŁADZINA CERAMICZNA

P 2 - DACH POKRYCIE Z BLACHODACHÓWKI W KOLORZE BRĄZOWYM ( NAWIĄZANIE DO ISTN.) ŁATY / KONTRŁATY, WIATROIZOLACJA, WEŁNA MIN. GR 15 CM, PODBITKA PCV, SUFIT PODWIESZANY AŻUROWY

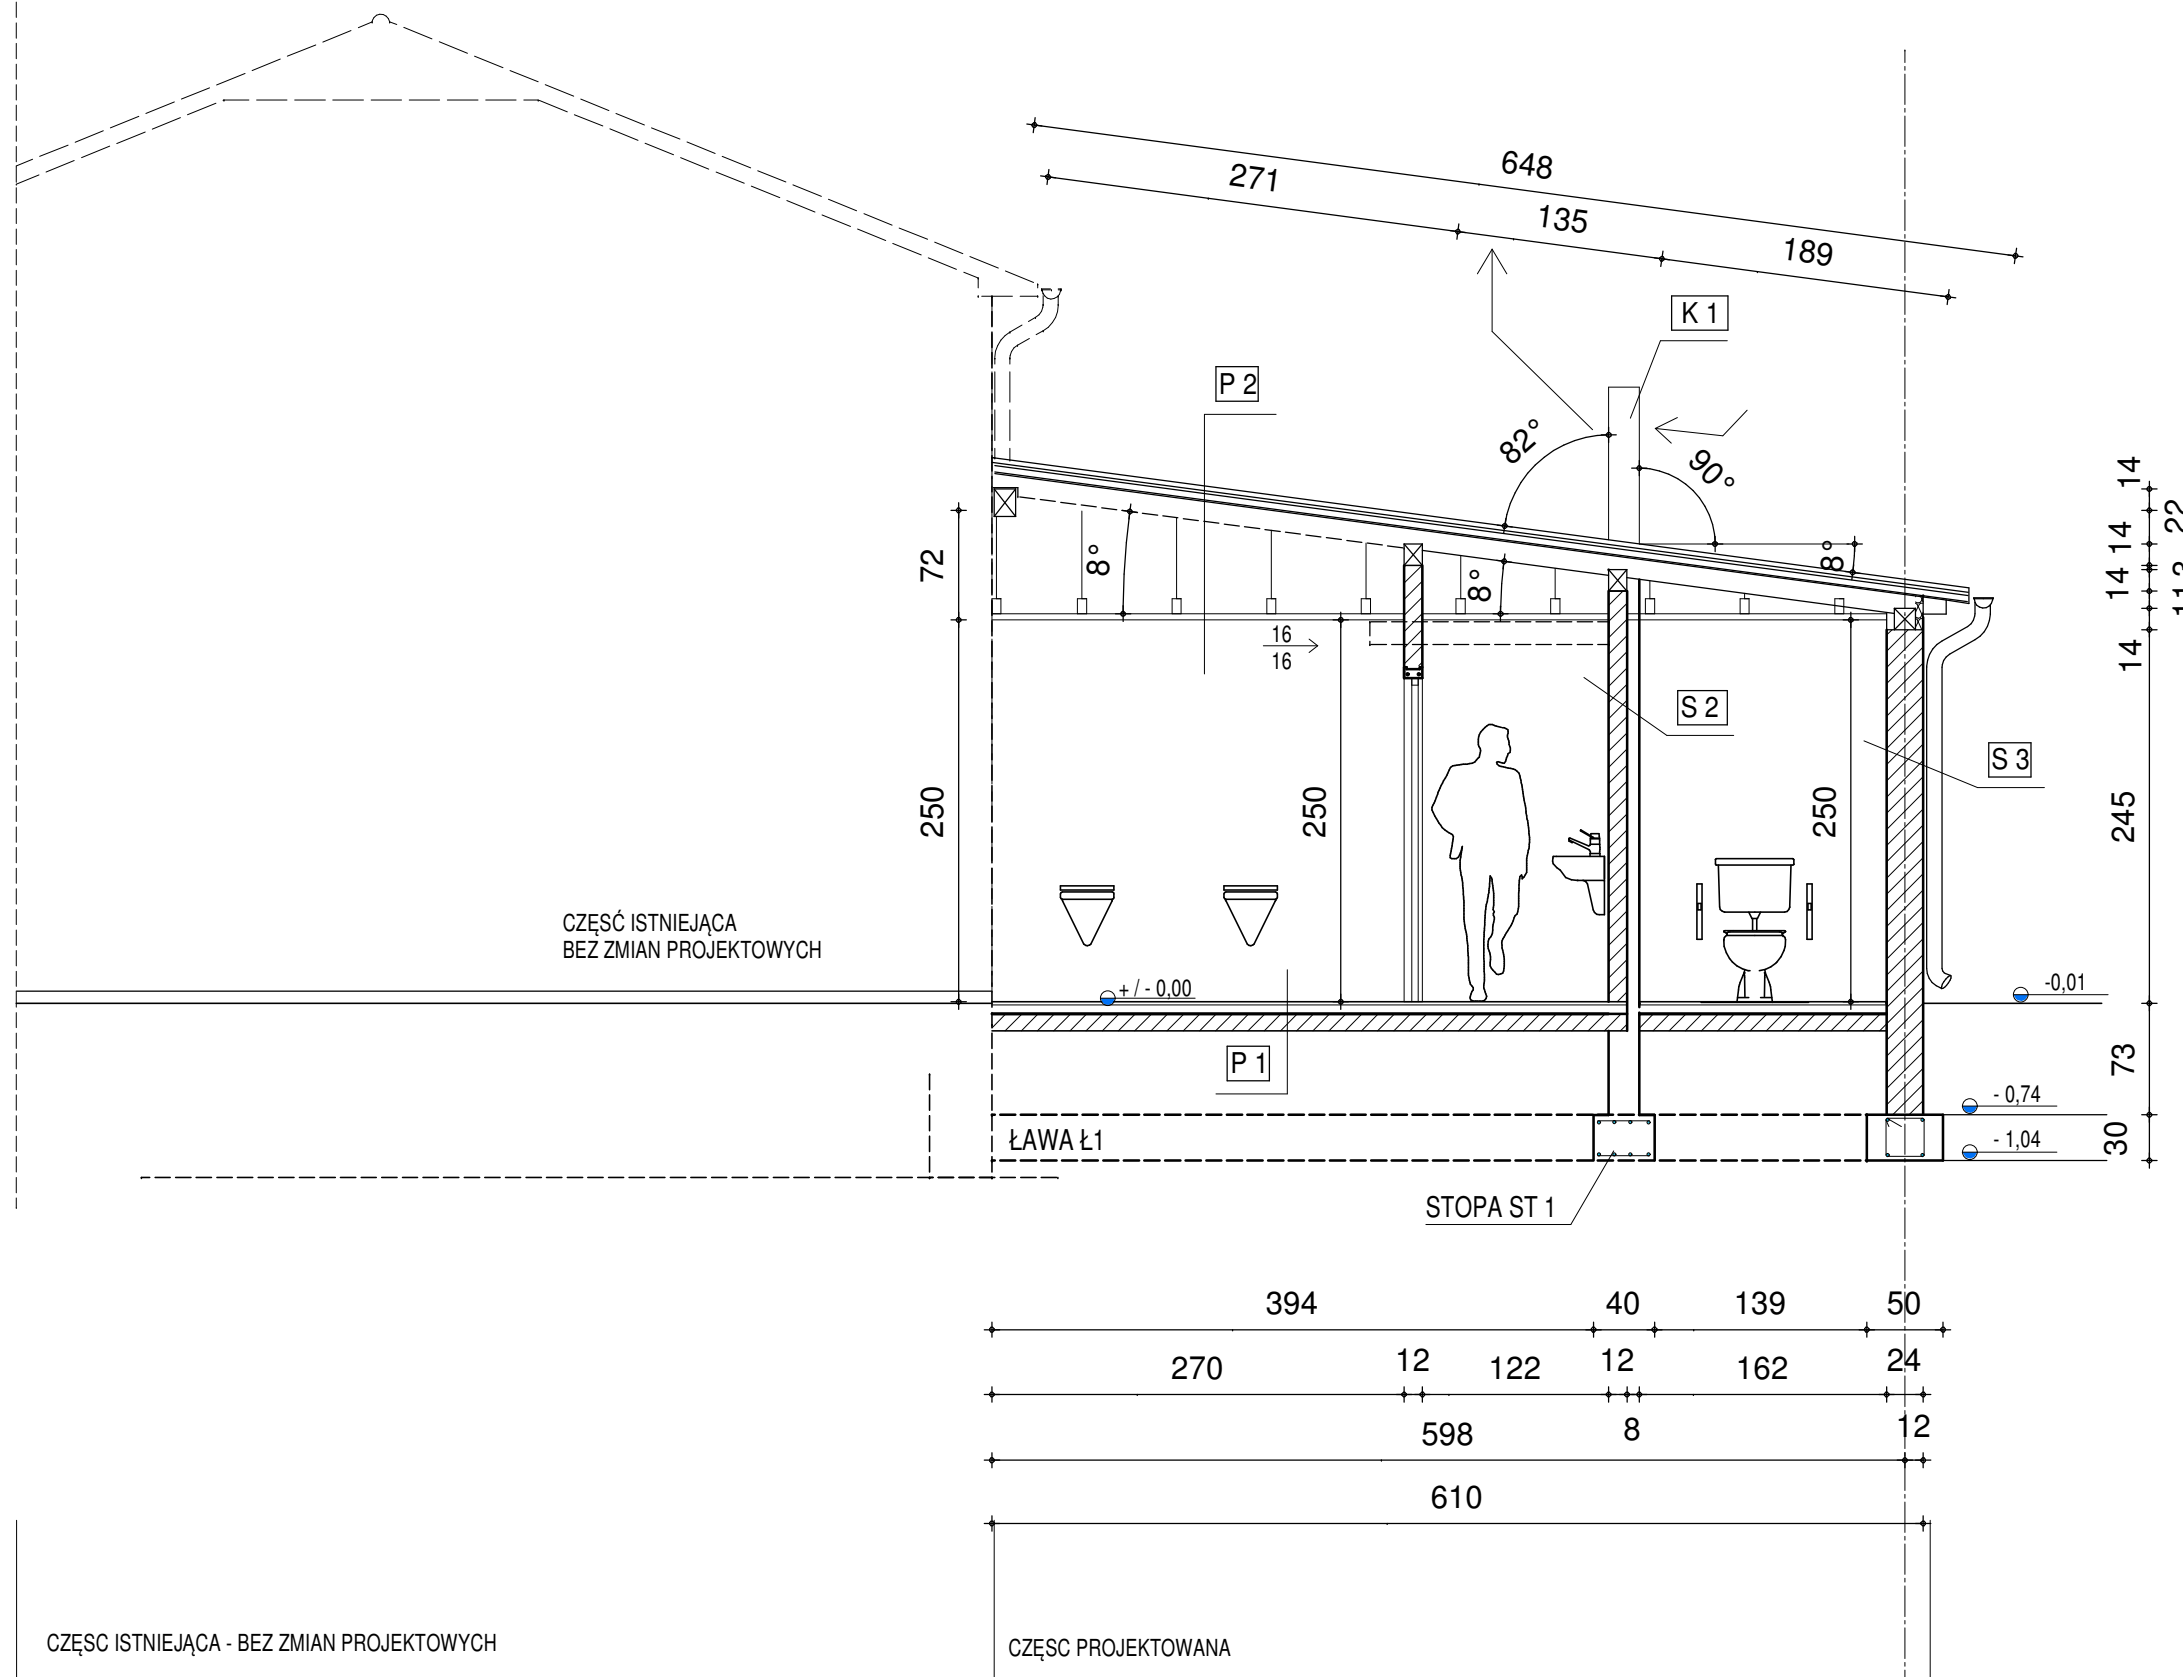

WSZYSTKIE ROBOTY ZANIKAJĄCE , NALEŻY PRZEPROWADZAĆ W OBECNOŚCI OSÓB POSIADAJĄC. ODPOWIEDNIE UPRAWNIENIA - KIEROWNIK BUDOWY

RYSUNKI ROZPATRYWAĆ ŁĄCZNIE Z RYSUNKAMI CZĘŚCI INSTALACJI WOD-KAN I ELEKTRYCZNEJ

	ELEMENTY PROJEKTOWANE
	ROZBIÓRKI, PRZEKUCIA, WYBURZENIA
	ELEMENTY ISTNIEJĄCE

STARE SIOŁKOWICE DZ. NR 50,53 KM 1 OBRĘB STARE SIOŁKOWICE - BOISKO LKS

<p>JACEK OŁPIŃSKI - OF PROJEKT 50-148 WROCLAW, UL. WITA STWOSZA 13/1 NIP.: 897 102 782 REGON.: 935 857 696</p>	
NAZWA ZADANIA	"DOSTOSOWANIE ISTNIEJACEGO ZAPLECZA SPORTOWEGO W STARYCH SIOŁKOWICACH DO INFRASTRUKTURY OGÓLNODOSTĘPNEJ" - ROZBUDOWA BUD.U ZAPLECZA SPORTOWEGO
PODSTAWA OPRACOWANIA	ZLECENIE NR ..... Z DNIA ..... GMINY POPIELÓW
INWESTOR	GMINA POPIELÓW 46-090 POPIELÓW, UL. OPOLSKA 13
ZESPÓŁ PROJEKTOWY	MGR INŻ ARCH. JERZY SUPRUNIUK UPR NR 60/92/OP INŻ JACEK OŁPIŃSKI INŻ MARIAN SZTYMAR
NAZWA OBIEKTU	BUDYNEK ZAPLECZA SPORTOWEGO W MIEJSCOWOŚCI STARE SIOŁKOWICE DZ. NR 51, 53 KM 1 OBR. STARE SIOŁKOWICE
ADRES OBIEKTU	46-083 STARE SIOŁKOWICE, UL. KLAPACZ DZ. NR 50 53 KM 1 OBR. STARE SIOŁKOWICE
RYSUNEK	PRZEKRÓJ A-A
FAZA OPRACOWANIA	PROJEKT BUDOWLANO - WYKONAWCZY
SKALA OPRACOWANIA	1:50
DATA OPRACOWANIA	STYCZEŃ 2014 R
NUMER RYSUNKU	PT 3