

nie wyklucza się istnienia w terenie innych
nie wykazanych na niniejszej mapie urządzeń
podziemnych, które nie były zgłoszone
do inwentaryzacji lub o których brak
jest informacji w instytucjach branżowej

**MAPA JEDNOSTKOWA
DO CELÓW PROJEKTOWYCH**

wykonana przez: Usługi Geodezyjne Krzysztof Pawleta
ul. Wrocławska 102
45-837 Opole
NIP 991-039-29-41

Mapa w skali 1:500 o treści S+U+W+E

województwo opolskie
Gmina Popielów, 160909_2
Obręb Popielów, 0107 km. 2, dz. 1121/205
sekcje 464-313-071
skala 1:500
układ współrzędnych "1965"
układ odniesienia "Kronsztad"
Aktualizacja na dzień: 16-12-2013
KERG 3094/2013

Brak służebności gruntowej na działce 1121/205.


Treść poszczególnych warstw została opracowana w wyniku następujących czynności:

- S - na podstawie zeskanowania i wektoryzacji mapy zasadniczych w skali 1:1000 sekcja 464-313-071 oraz nowego pomiaru
- U - na podstawie zeskanowania i wektoryzacji mapy zasadniczej w skali 1:1000 sekcja 464-313-071 oraz nowego pomiaru
- E - poprzez konwersję mapy numerycznej ewidencji gruntów i budynków prowadzonej przez PODGIK.
- W - na podstawie zeskanowania i wektoryzacji mapy zasadniczych w skali 1:1000 sekcja 464-313-071 oraz nowego pomiaru

Wykazane na niniejszej mapie granice działek nie zostały ustalone z wymaganą dokładnością, niniejsza mapa może służyć do projektowania budynku w odległości większej niż 4,0 m od ustalonej granicy nieruchomości.

USŁUGI GEODEZYJNE
Krzysztof Pawleta
ul. Wrocławska 102, 45-837 Opole
NIP: 991-039-29-41, tel. 601-557-118
www.geo-pomiary.pl

mgr inż. Jacek Nowaczek
geodeta uprawniony
48-200 PRUDNIK
ul. Nyska 19/1 tel. 363733
Zezw. MGP I B Nr 14786

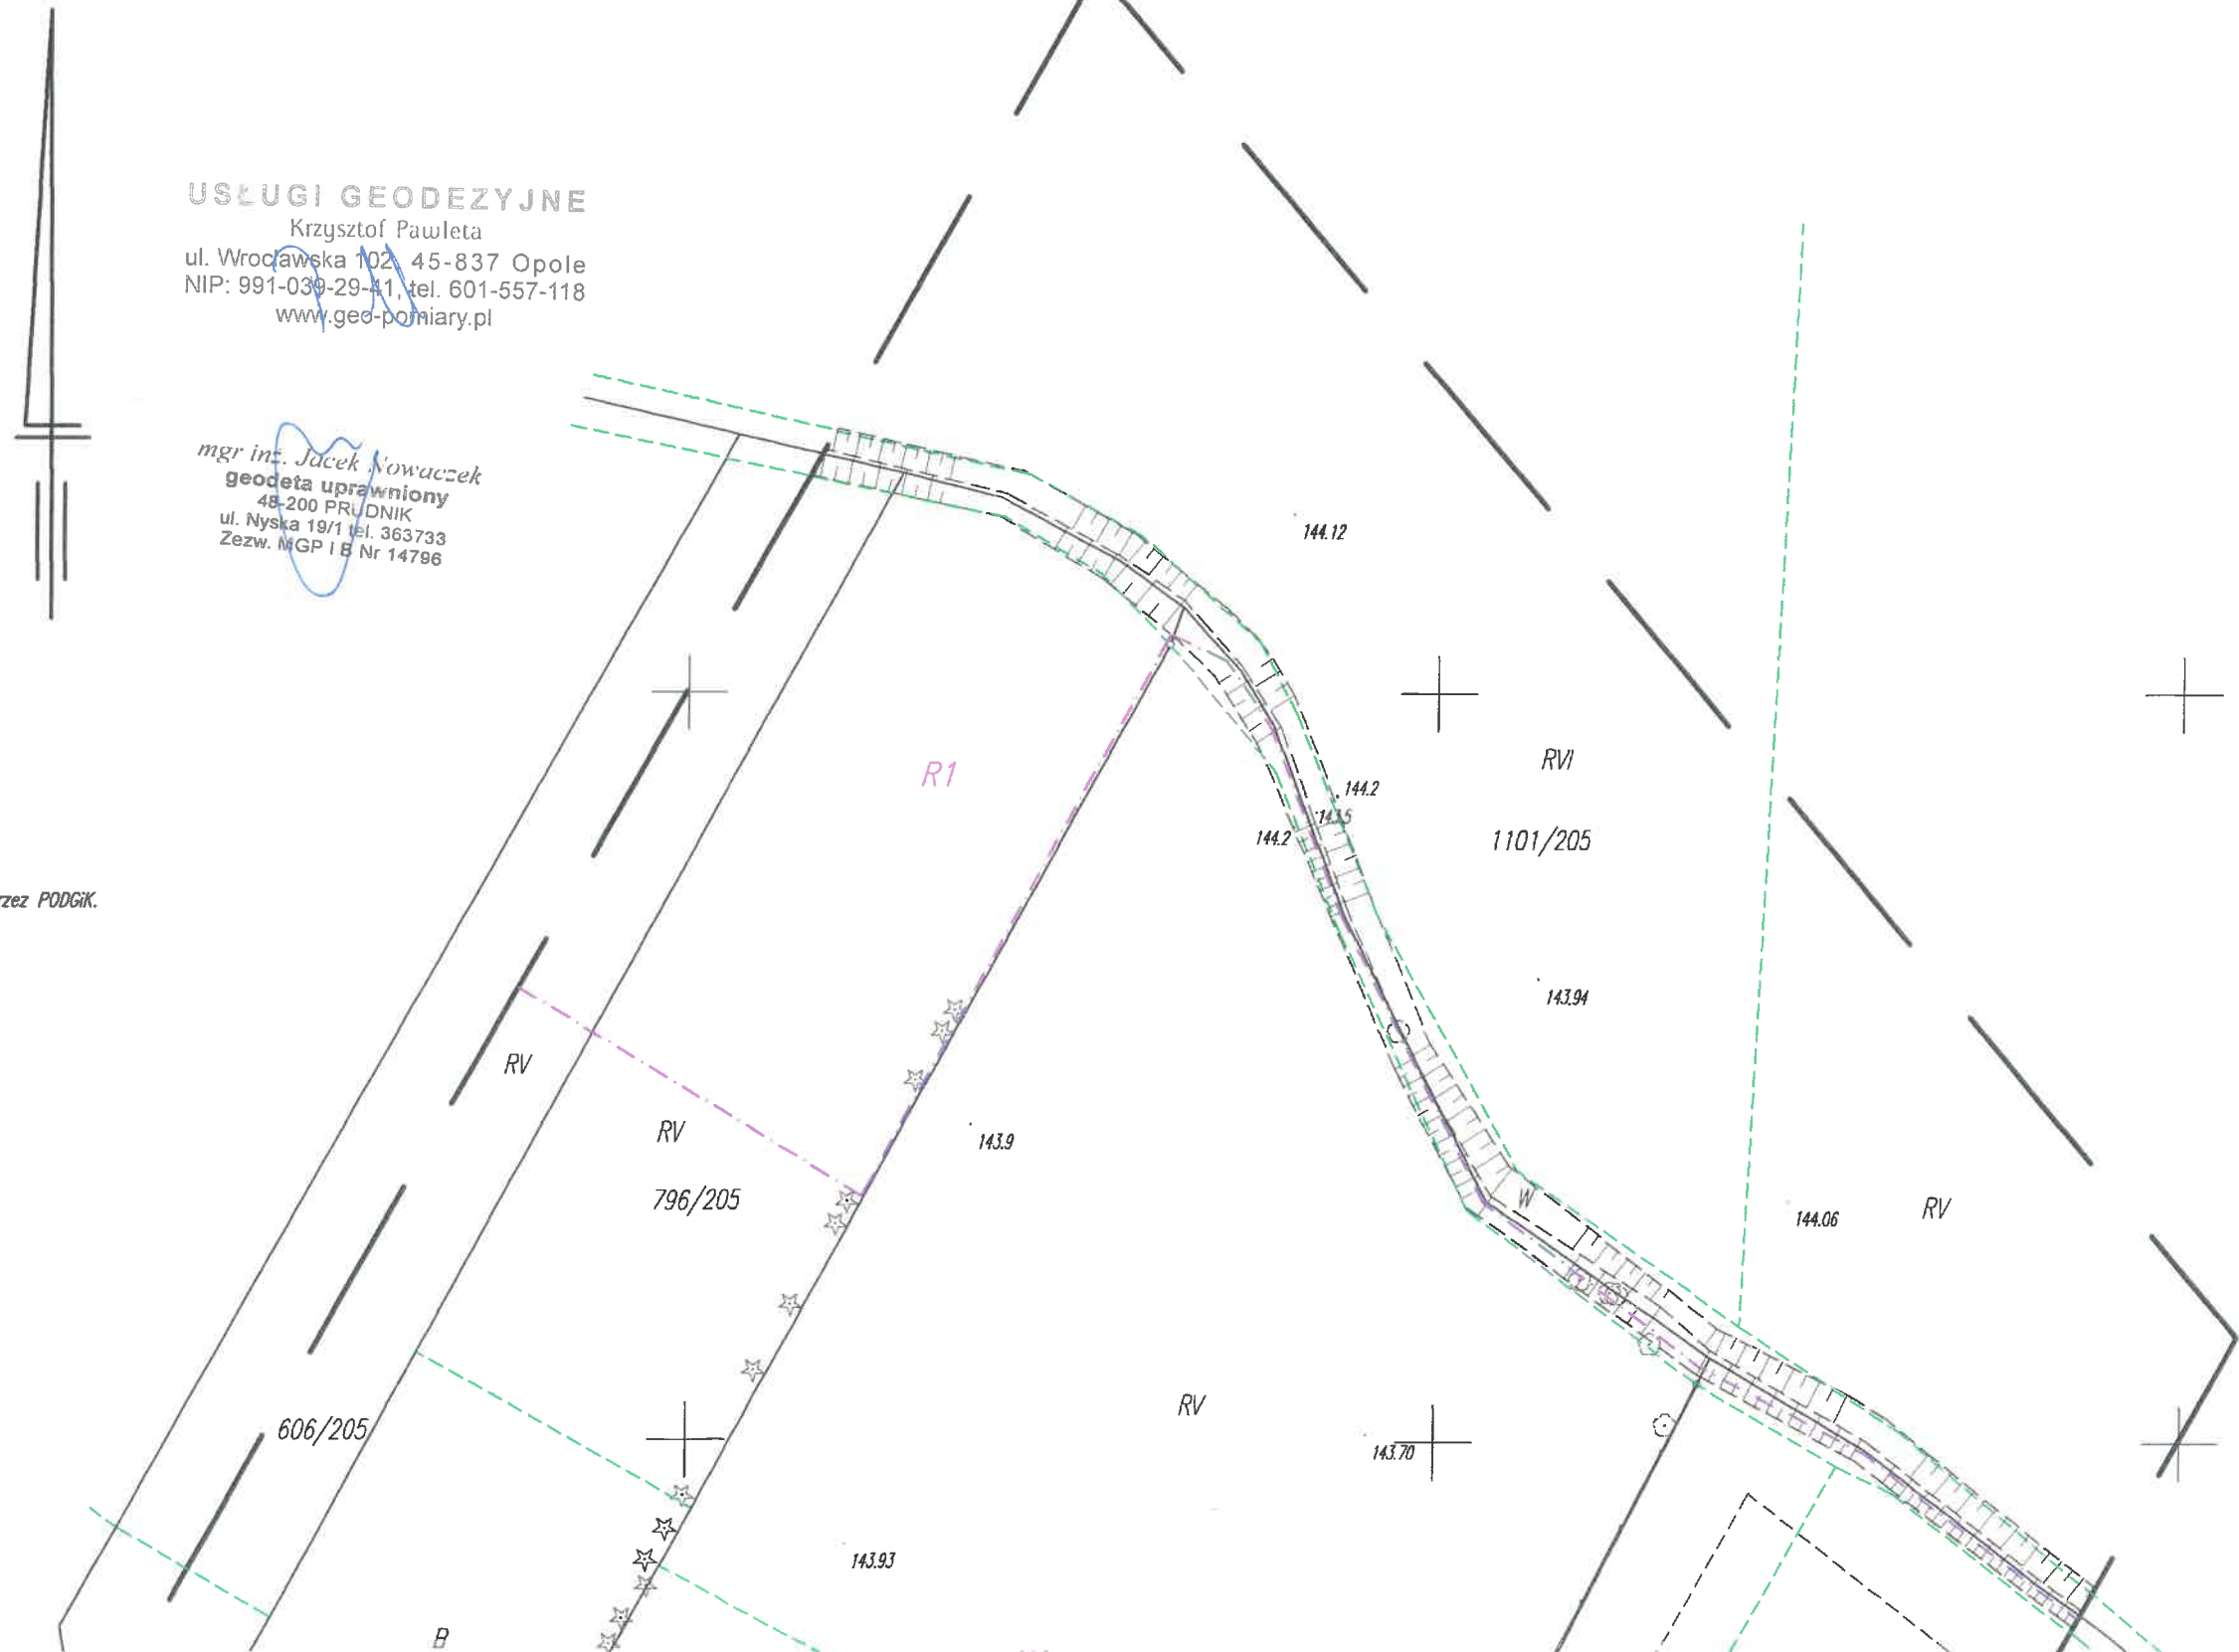

Linie z plany zagospodarowania przestrzennego

sz. 107 - 297 / 14

Uwaga: Należy pamiętać, że niniejszy dokument został opracowany w oparciu o dane geodezyjne i kartograficzne, których rezultaty zawiera operat techniczny wpisany do ewidencji materiałów państwowego zasobu geodezyjnego i kartograficznego

Organ prowadzący państwowy zasob geodezyjny i kartograficzny	Starosta Opolski
Identyfikator ewidencyjny materiału zasobu - operatu technicznego	kerG 3094 / 13
Data wpisania operatu technicznego do ewidencji materiałów zasobu	2014 - 01 - 17
Imię, nazwisko, podpis osoby reprezentującej organ	POBINSPEKTOR <i>Kozłowski</i>

5533800.00

3778050.00

